TLOCRT KATA

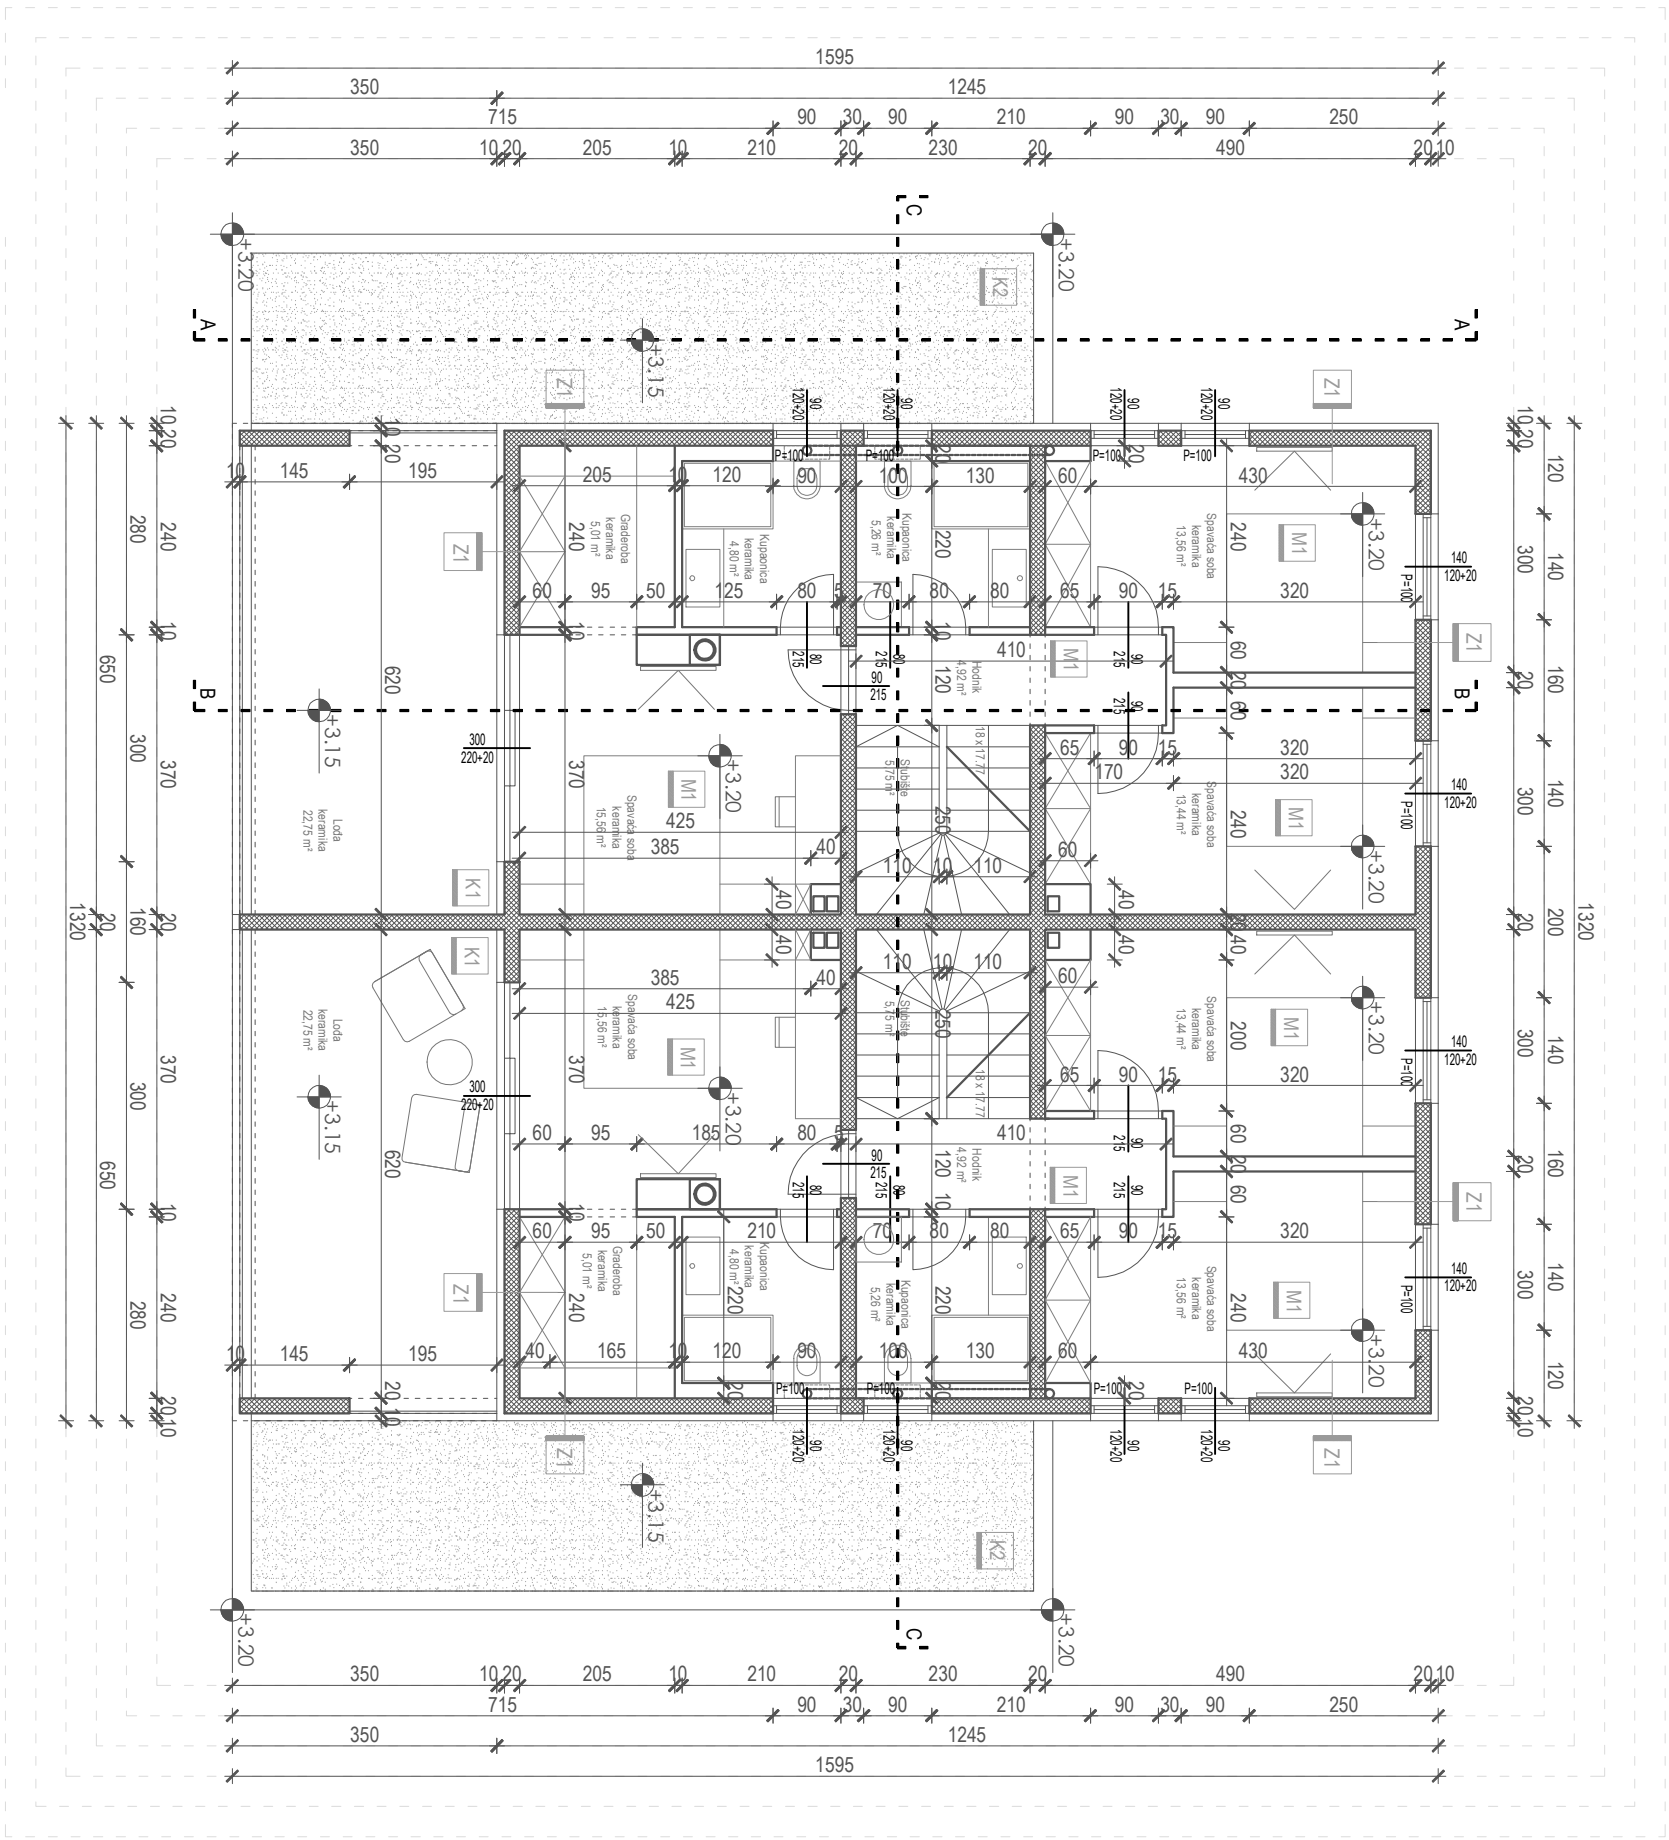

PROSTOR ZA INSTALACIJE GRIJANJA

VENTILACIJA KUHINJE